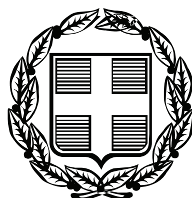


ΕΦΗΜΕΡΙΣ ΤΗΣ ΚΥΒΕΡΝΗΣΕΩΣ

ΤΗΣ ΕΛΛΗΝΙΚΗΣ ΔΗΜΟΚΡΑΤΙΑΣ

ΤΕΥΧΟΣ ΤΕΤΑΡΤΟ **Αρ. Φύλλου 493**

27 Οκτωβρίου 2009

ΑΠΟΦΑΣΕΙΣ

Αριθμ. 89713/4245/Φ.αιγ. - παρ. /Ε.95)

Καθορισμός το πρώτον των ορίων αιγιαλού ˜ παραλίας και δημιουργία ζώνης παραλίας, στη θέση «Κακοδίκη», Δήμου Αμαρύνθου, Ν. Εύβοιας.

Ο ΓΕΝΙΚΟΣ ΓΡΑΜΜΑΤΕΑΣ ΠΕΡΙΦΕΡΕΙΑΣ
ΣΤΕΡΕΑΣ ΕΛΛΑΔΑΣ

Έχοντας υπόψη:

1. Τις διατάξεις του ν. 2971/2001 (ΦΕΚ 285Τ.Α΄/19.12.2001) «περί αιγιαλού, παραλίας και άλλες διατάξεις».

2. Τις διατάξεις του ν.δ. 439/1970 «Περί συμπληρώσεως των διατάξεων του αιγιαλού».

3. Τις διατάξεις του ν. 3200/1955 «περί διοικητικής αποκεντρώσεως», όπως αυτές τροποποιήθηκαν και ισχύουν σήμερα με τα ν.δ. 532/1970, β.δ. 704/1970, β.δ. 705/1970, β.δ. 192/1972, π.δ. 71/1984, π.δ. 347/1986, ν. 2026/1992 και π.δ. 97/1993.

4. Τις διατάξεις της παρ. 21 του άρθρου 46 του ν. 3220/2004 (ΦΕΚ 15τ.Α'/28.1.2004), «μέτρα αναπτυξιακής και κοινωνικής πολιτικής - αντικειμενοποίηση του φορολογικού ελέγχου και άλλες διατάξεις» δυνάμει των οποίων από 10.4.2004, αρμοδιότητες του Υπουργού Οικονομίας και Οικονομικών, οι οποίες ανήκαν ή είχαν μεταβιβαστεί στους Νομάρχες μέχρι την έναρξη λειτουργίας των Νομαρχιακών Αυτοδιοικήσεων και αφορούν θέματα του Υπουργείου Οικονομίας και Οικονομικών, που εξαιρέθηκαν από την κατάργηση με τις διατάξεις της παρ. 2 του άρθρου 39 του ν. 2218/1994, περιέρχονται στους Γενικούς Γραμματείς Περιφερειών.

5. Την υπ' αριθμ. 1063649/790/Α0006/3.8.2004 απόφαση του Υπουργού Οικονομίας και Οικονομικών «περί καταγραφής και διοικητικής κωδικοποίησης των αρμοδιοτήτων σε θέματα Υπηρεσιών του Υπουργείου Οικονομίας και Οικονομικών, που περιέρχονται στους Γενικούς Γραμματείς Περιφερειών κατά τις διατάξεις της παρ. 21 του άρθρου 46 του ν. 3220/2004».

6. Την υπ' αριθμ. 39491/3295/12.5.2009 απόφαση του Γενικού Γραμματέα Περιφέρειας Στερεάς Ελλάδας με την οποία ορίζεται ότι η ΔΔΕ/ΠΣΕ θα εισηγείται την επικύρωση των ορίων αιγιαλού και παραλίας.

7. Το από Μάρτιο 2009, με κλίμακα 1:500 κτηματολογικό-υψομετρικό διάγραμμα, το οποίο συντάχθηκε από τον Πολιτικό Μηχανικό Νικόλαο Π. Δημητρακόπουλο, σε μία (1) πινακίδα, που ελέγχτηκε για την ακρίβεια της αποτύπωσης την 2.6.2009 από τον Δημήτριο Προκάκη, Τοπογράφο Μηχανικό ΠΕ/Β, υπάλληλο της Κτηματικής Υπηρεσίας Ν. Εύβοιας και θεωρήθηκε την ίδια ημερομηνία από την Αθηνά Μπούρικα, Τοπογράφο Μηχανικό ΠΕ/Α, υπάλληλο της ίδιας Υπηρεσίας, όπως ορίζουν οι διατάξεις του άρθρου 4, της παρ. 2, του ν. 2971/2001 και συνοδεύει την Έκθεση της προαναφερόμενης Επιτροπής.

8. Την από 10.8.2009 έκθεση της κατά το άρθρο 3 του ν. 2971/2001 αρμόδιας Επιτροπής καθορισμού των ορίων του αιγιαλού-παραλίας-παλ. αιγιαλού, που καθόρισε το πρώτον τα όρια αιγιαλού-παραλίας στη θέση «Κακοδίκη», Δήμου Αμαρύνθου, Ν. Εύβοιας.

9. Τη σύμφωνη γνώμη του Γενικού Επιτελείου Ναυτικού, που διατυπώθηκε στο Φ.544.5/672/09/Σ.8041/21.9.2009 έγγραφό του.

10. Το υπ' αριθμ. Φ.121/2155/1.10.2009 έγγραφο της Κτηματικής Υπηρεσίας Ν. Εύβοιας, με το οποίο ζητείται η έκδοση της απόφασης, αποφασίζουμε:

1. Επικυρώνουμε την από 10.8.2009 έκθεση της κατά το άρθρο 3 του ν. 2971/2001 αρμόδιας Επιτροπής καθορισμού των ορίων του αιγιαλού-παραλίας, που καθόρισε το πρώτον τα όρια αιγιαλού-παραλίας στη θέση «Κακοδίκη», Δήμου Αμαρύνθου, Ν. Εύβοιας, καθώς και το από Μάρτιο 2009, με κλίμακα 1:500 κτηματολογικό-υψομετρικό διάγραμμα, το οποίο συντάχθηκε από τον Πολιτικό Μηχανικό Νικόλαο Π. Δημητρακόπουλο, σε μία (1) πινακίδα, που ελέγχτηκε για την ακρίβεια της αποτύπωσης την 2.6.2009 από τον Δημήτριο Προκάκη, Τοπογράφο Μηχανικό ΠΕ/Β, υπάλληλο της Κτηματικής Υπηρεσίας Ν. Εύβοιας και θεωρήθηκε την ίδια ημερομηνία από την Αθηνά Μπούρικα, Τοπογράφο Μηχανικό ΠΕ/Α, υπάλληλο της ίδιας Υπηρεσίας, όπως ορίζουν οι διατάξεις του άρθρου 4, της παρ. 2, του ν. 2971/2001 και συνοδεύει την Έκθεση της προαναφερόμενης Επιτροπής.

2. Στα παραπάνω κτηματολογικά διαγράμματα καθορίσθηκαν από την αρμόδια Επιτροπή:

α) η οριογραμμή του αιγιαλού με κόκκινη συνεχή πολυγωνική γραμμή με στοιχεία 1,2,3,...,16,17,18, της οποίας οι κορυφές ορίζονται με καρτεσιανές συντεταγμένες του Ελληνικού Γεωδαιτικού Συστήματος Αναφοράς 1987 (Ε.Γ.Σ.Α. '87).

β) η οριογραμμή της παραλίας με κίτρινη συνεχή πολυγωνική γραμμή με στοιχεία 1΄ 2΄, 3΄,... 16΄, 17΄,18΄, της οποίας οι κορυφές ορίζονται με καρτεσιανές συντεταγμένες του Ελληνικού Γεωδαιτικού Συστήματος Αναφοράς 1987 (Ε.Γ.Σ.Α. ’87).

γ) Η οριογραμμή της παραλίας καθορίζεται κατά τρόπο που να απέχει παντού σταθερή απόσταση δεκαπέντε (15,00) μέτρων από την οριογραμμή του αιγιαλού για εξυπηρετηθούν οι σκοποί της παρ. 2, του άρθρου 1 και της παρ. 3, του άρθρου 2 του ν. 2971/2001.

3. Αποφαίνεται ότι δεν υπάρχει παλαιός αιγιαλός.

4. Δεν υπάρχουν κατασκευές εντός της ζώνης παραλίας.

Λαμία, 21 Οκτωβρίου 2009

Ο Γενθικός Γεραμματέας Περιφέρειας κ.α.α.
Ο Γενικός Διευθυντής
ΠΑΝ. ΕΥΜΟΡΦΟΠΟΥΛΟΣ

ΕΠΙΤΡΟΠΗ ΚΑΘΟΡΙΣΜΟΥ ΟΡΙΩΝ
ΑΙΓΙΑΛΟΥ-ΠΑΡΑΛΙΑΣ
ΚΑΙ ΠΑΛΑΙΟΥ ΑΙΓΙΑΛΟΥ

17ο ΠΡΑΚΤΙΚΟ ΤΗΣ ΣΥΝΕΔΡΙΑΣΗΣ ΤΗΣ 10.8.2009

Στη Χαλκίδα σήμερα 10.8.2009, ημέρα Δευτέρα,

Η Επιτροπή καθορισμού ορίων αιγιαλού-παραλίας-παλαιού αιγιαλού, η σύνθεση της οποίας καθορίστηκε βάσει των διατάξεων του άρθρου 3 του ν. 2971/2001 «περί αιγιαλού-παραλίας και άλλες διατάξεις» και συγκροτήθηκε με την υπ’ αριθμ.54261/9587/25.7.2008 απόφαση του Γενικού Γραμματέα Περιφέρειας Στερεάς Ελλάδας αποτελούμενη από τους:

1. Λιάσκο Ιωάννη, ΠΕ/Α εφοριακών, Προϊστάμενο Κτηματικής Υπηρεσίας Ν. Ευβοίας, σαν Πρόεδρο,

2. Μπούρικα Αθηνά, τοπογράφο μηχανικό ΠΕ/Α, υπάλληλο της Κτηματικής Υπηρεσίας Ν. Ευβοίας, σαν μέλος,

3. Στούπα Δημήτριο, αντιπλοίαρχο Λ.Σ., νόμιμο αναπληρωτή του Λιμενάρχη του Κ.Λ/Χ Χαλκίδας σαν αναπληρωματικό μέλος (κωλυομένου του τακτικού μέλους Χρήστου Ζαφειρίου)

4. Κεράτσα Κων/νο, αρχιτέκτονα μηχανικό ΠΕ/Α, νόμιμο αναπληρωτή του Δ/ντή Δ/νσης Χ.Ο. Νομ. Αυτ/σης Εύβοιας, σαν αναπληρωματικό μέλος (κωλυομένου του τακτικού μέλους)

5. Δ/ντή ΠΕΧΩ Στ. Ελλάδας ή νόμιμο αναπλ/τή (αν και προσκλήθηκε νόμιμα κατά την αυτοψία δεν προσήλθε)

Παρουσία και του γραμματέα της Επιτροπής Σκούρα Σταύρου, εργοδηγού με σύμβαση αορίστου χρόνου, υπαλλήλου της Κτηματικής Υπηρεσίας Ν. Ευβοίας ως νόμιμο αναπληρωτή της Παναγιώτας Πουρνή, που απουσίαζε λόγω κανονικής άδειας.

Συνήλθε στα γραφεία της Κτηματικής Υπηρεσίας Ν. Ευβοίας μετά από την αριθμ. Φ.93/26/4.8.2009 πρόσκληση του Προέδρου της για να γνωμοδοτήσει επί της υπόθεσης καθορισμού το πρώτον των οριογραμμών αιγιαλού-παραλίας-παλαιού αιγιαλού στη θέση Κακοδίκη, Δήμου Αμαρύνθου, Ν. Ευβοίας, με ενδιαφερόμενο την Εταιρεία LEMOND CO ΑΒΕΕ.

Αφού διαπιστώθηκε απαρτία κατά τις διατάξεις του άρθρου 14 του ν. 2690/1999, ο πρόεδρος κηρύσσει την έναρξη της συνεδρίασης:

Η Επιτροπή αφού έλαβε υπόψη

1.- Τις από 18.3.2009 και 5.5.2009 αιτήσεις της Ευανθίας Μαμίτσα, ως εκπρόσωπο του ενδιαφερομένου, με την οποία υποβάλλεται τοπογραφικό διάγραμμα και ζητείται ο καθορισμός των ορίων αιγιαλού-παραλίας, στην πιο πάνω περιοχή.

2.- Το από Μάρτιο 2009 τοπογραφικό διάγραμμα, του πολιτικού μηχανικού Νίκου Π. Δημητρακόπουλου, με κλίμακα 1:500, σε μία (1) πινακίδα, που ελέγχθηκε για την ακρίβεια της αποτύπωσης την 2.6.2009 από το Δημήτριο Προκάκη, τοπογράφο μηχανικό ΠΕ/Β, υπάλληλο της Κτηματικής Υπηρεσίας Ν. Ευβοίας και θεωρήθηκε την ίδια ημερομηνία από την Αθηνά Μπούρικα, τοπ/φο μηχανικό ΠΕ/Α, υπάλληλο της ίδιας Υπηρεσίας όπως ορίζουν οι διατάξεις του άρθρου 4παρ.2 του ν. 2971/2001.

3.- Τις διατάξεις του ν. 2971/2001 (ΦΕΚ 285τ.Α΄/19.12.2001) «περί αιγιαλού-παραλίας», καθώς και της υπ’ αριθμ. 1089532πε/8205πε/Β0010/20.4.2005 κοινή υπουργική απόφαση Υπουργών Οικονομίας και Οικονομικών και ΠΕΧΩΔΕ «περί στοιχείων καθορισμού αιγιαλού και παραλίας».

4.- Την από επιτόπιο μετάβαση των μελών της Επιτροπής κατά την 2.6.2009, μετά την υπ’ αριθμ. Φ93/20/29.5.2009 πρόσκληση του Προέδρου της σχηματισθείσα αντίληψη για το πλάτος της βρεχόμενης ζώνης της ξηράς και άλλα συναφή στοιχεία που προβλέπονται από το άρθρο 9 του ν. 2971/2001 και ειδικότερα:

α) τη γεωμορφολογία του εδάφους:

i. η μορφολογία της ακτής της εξεταζόμενης περιοχής συνίσταται από βραχώδη πρανή με ύψη στέψης που κυμαίνονται από 4,70 έως 9,30μ., όπου και ετέθη η οριογραμμή του αιγιαλού κατ’ εφαρμογή του άρθρου 1 της προαναφερόμενης κοινή υπουργική απόφαση.

ii. η μορφολογία των συνεχόμενων της ακτής εκτάσεων είναι λοφώδης, με έδαφος βραχώδες διέπεται από τις εκτός σχεδίου πολεοδομικές διατάξεις με αραιή δόμηση και χρήση δασική.

iii. Το φυσικό όριο βλάστησης σήμερα συνίσταται από αραιή χαμηλή ποώδη φυσική βλάστηση (αγριόχορτα κ.λ.π.) ενώ κατά το παρελθόν και πριν την κατά το έτος 2007 εκδηλωθείσα πυρκαγιά, το φυσικό όριο βλάστησης συνίστατο και από θαμνώδη φυσική βλάστηση (πουρνάρια, σχίνα) καθώς και από δενδρώδη φυσική βλάστηση (κέδρους αγριελιές κ.λ.π).

β) το γεγονός ότι στην περιοχή δεν εντοπίστηκαν παράκτιοι φυσικοί πόροι.

γ) το γεγονός ότι όπως προκύπτει από τα ανεμολογικά στοιχεία της ΕΜΥ, που αποτελούν μέσες μηνιαίες τιμές συχνότητας εμφάνισης ανέμου ανά διεύθυνση και ένταση για την περίοδο από το έτος 1974 έως και 1994 για το σταθμό της Χαλκίδας που βρίσκεται πλησίον της περιοχής μελέτης, οι κύριες δ/νσεις ανέμου που προσβάλλουν την υπό εξέταση περιοχή είναι η Νοτιοδυτική, Νότια και Νοτιανατολική, με μέγιστη ένταση 7 Bf. Η περιοχή εμφανίζεται προστατευμένη ιδιαίτερα από τους έντονους ανέμους του βόρειου τομέα ενώ οι μέγιστες εντάσεις ανέμου για τις νότιες διευθύνσεις εμφανίζονται για μικρά χρονικά διαστήματα.

Η παλίρροια στην περιοχή χαρακτηρίζεται από ημερήσιες διακυμάνσεις, που είναι περισσότερο αισθητές κατά τη διάρκεια των συζυγιών, λόγω όμως άμεσης γειτνίασής της με τον πορθμό του Ευρίπου το παλιρροϊκό εύρος αναμένεται αυξημένο σε σχέση με άλλες περιοχές.

δ) η μορφολογία του πυθμένα παρουσιάζει βραχώδεις περιοχές, κυρίως κοντά στην ακτή, που ακολουθεί το ανάγλυφο της χερσαίας περιοχής περιοχές με άμμο και

φύκια και λίγες περιοχές με πέτρες με ομαλές κλίσεις και μικρά βάθη κοντά στην ακτή καθώς και το ότι σε περιοχές με μικρά βάθη και μικρές κλίσεις του βυθού, η θραύση του κύματος και η εκτόνωση της ενέργειάς του γίνεται σε μεγάλη απόσταση από την ακτογραμμή.

ε) το γεγονός ότι τα αναπτύγματα πελάγους είναι ιδιαίτερα περιορισμένα, λόγω της κλειστής μορφολογίας του Ευβοϊκού κόλπου καθώς και της επίδρασης των ανέμων, ώστε τα τελικά ύψη κυμάτων που προκύπτουν να είναι μικρά και επομένως η ακτή μελέτης να υφίσταται τη δράση ήπιας κυματικής ενέργειας.

στ) τη μη ύπαρξη τεχνικών έργων στην περιοχή.

ζ) τη μη ύπαρξη εγκεκριμένων χωροταξικών κατευθύνσεων και χρήσεων γης που επηρεάζουν την παράκτια ζώνη.

η) το γεγονός ότι η περιοχή δεν έχει ενταχθεί σε κτηματογράφηση για το Εθνικό Κτηματολόγιο.

θ) την ύπαρξη ευπαθών οικοσυστημάτων και προστατευόμενων περιοχών, δεδομένου ότι η εν λόγω περιοχή έχει κηρυχθεί αναδασωτέα με την υπ' αριθμ.944/12.3.2008 (ΦΕΚ 138τ.Δ'/1.4.2008) απόφαση του Γ.Γ. Περιφέρειας Στ. Ελλάδας με σκοπό τη διατήρηση του δασικού χαρακτήρα των εκτάσεων, του αποκλεισμού διάθεσής τους για άλλη χρήση, την αποκατάσταση της καταστραφείσης από την πυρκαγιά δασικής βλάστησης καθώς και την εξασφάλιση της ισορροπίας του φυσικού περιβάλλοντος.

ι) τη μη ύπαρξη καταγεγραμμένων δημοσίων κτημάτων που βρίσκονται σε άμεση γειτνίαση με την παράκτια ζώνη, διαχείρισης του Υπ. Οικονομίας και Οικονομικών, πλην όμως η όλη περιοχή, η παρακείμενη του αιγιαλού, διέπεται από τις διατάξεις της δασικής νομοθεσίας ως δημόσια δασική, από την οποία, έκταση Ε=20στρ. έχει παραχωρηθεί, με την υπ' αριθ.2369/22.10.2001 απόφαση Υπ. Αγροτικής Ανάπτυξης και Τροφίμων στην εταιρεία LEMOND CO ΑΒΕΕ και έχει εξαιρεθεί από τις αναδασωτέες με την παραπάνω απόφαση εκτάσεις.

5.- Την υπ' αριθμ.Φ121/19748/11.11.1988 (ΦΕΚ 123τ.Δ'/1989) απόφαση Νομάρχη Εύβοιας με την οποία επικυρώθηκαν τα όρια αιγιαλού -παραλίας σε προς Ανατολάς περιοχή της εξεταζόμενης καθώς και το διάγραμμα που τη συνοδεύει, βάσει του οποίου έγινε η απαιτούμενη συναρμογή των κορυφών αιγιαλού-παραλίας (18,18΄).

6.- Για τον καθορισμό της οριογραμμής παραλίας η Επιτροπή αφού έλαβε υπόψη τις διατάξεις των άρθρων 1 (παρ.2), 2 (παρ.3) και 7 (παρ.1 και 5) του ν. 2971/2001 και συνεκτιμώντας τα δεδομένα, ότι πρόκειται για περιοχή παρά της ε.ο. Χαλκίδας-Λεπούρων, με μεγάλο κυκλοφοριακό φόρτο, που διέπεται από τις εκτός σχεδίου πολεοδομικές διατάξεις, προτείνει τη δημιουργία ζώνης παραλίας πλάτους δεκαπέντε (15) μέτρων, που θεωρείται απαραίτητη για την εξυπηρέτηση της επικοινωνίας ξηράς-θάλασσας και αντίστροφα καθώς και για την εξυπηρέτηση άλλων κοινωφελών σκοπών, για τη μελλοντική διαπλάτυνση της ε.ο. ή τη δημιουργία παράπλευρης οδού ήπιας κυκλοφορίας, για έργα υποδομής και ανάπλασης κ.λ.π.

Ύστερα από τα παραπάνω η Επιτροπή

ΑΠΟΦΑΣΙΖΕΙ

1) Καθορίζει επί του παραπάνω από Μαρτίου 2009 τοπογραφικού διαγράμματος:

α. Την οριογραμμή του αιγιαλού με κόκκινη συνεχή πολυγωνική γραμμή 1΄, 2΄..., 17΄, 18΄, της οποίας οι κορυφές εξασφαλίζονται με συντεταγμένες εξαρτημένες από το κρατικό τριγωνομετρικό δίκτυο σε Εγκάρσια Μερκατορική Προβολή στο Ελληνικό Γεωδαιτικό Σύστημα Αναφοράς 1987 (ΕΓΣΑ '87).

β. Την οριογραμμή της παραλίας με κίτρινη συνεχή πολυγωνική γραμμή 1΄, 2΄..., ΙΤ, ΙΖ΄, της οποίας οι κορυφές εξασφαλίζονται με συντεταγμένες από το κρατικό τριγωνομετρικό δίκτυο σε Εγκάρσια Μερκατορική Προβολή στο Ελληνικό Γεωδαιτικό Σύστημα Αναφοράς 1987 (ΕΓΣΑ '87).


Η οριογραμμή παραλίας καθορίζεται κατά τρόπο που να απέχει σταθερή απόσταση δεκαπέντε (15) μέτρων από την οριογραμμή του αιγιαλού, για να εξυπηρετηθούν οι σκοποί της παρ.2 του άρθρου 1, της παρ.3 του άρθρου 2 και της παρ. 1 του άρθρου 7 του ν. 2971/2001.


2) Αποφαίνεται ότι δεν υπάρχει παλαιός αιγιαλός, που να τεκμηριώνεται από ενδείξεις του εδάφους είτε από άλλα αποδεικτικά στοιχεία.


3) Δεν υπάρχουν κατασκευές στη ζώνη παραλίας.

Λαμία, 21 Οκτωβρίου 2009

Η ΕΠΙΤΡΟΠΗ
ΓΙΑΝΝΗΣ Δ. ΛΙΑΣΚΟΣ
ΔΗΜΗΤΡΙΟΣ ΣΤΟΥΠΑΣ
ΚΩΣΤΑΣ ΚΕΡΑΤΣΑΣ
ΑΘΗΝΑ ΜΠΟΥΡΙΚΑ

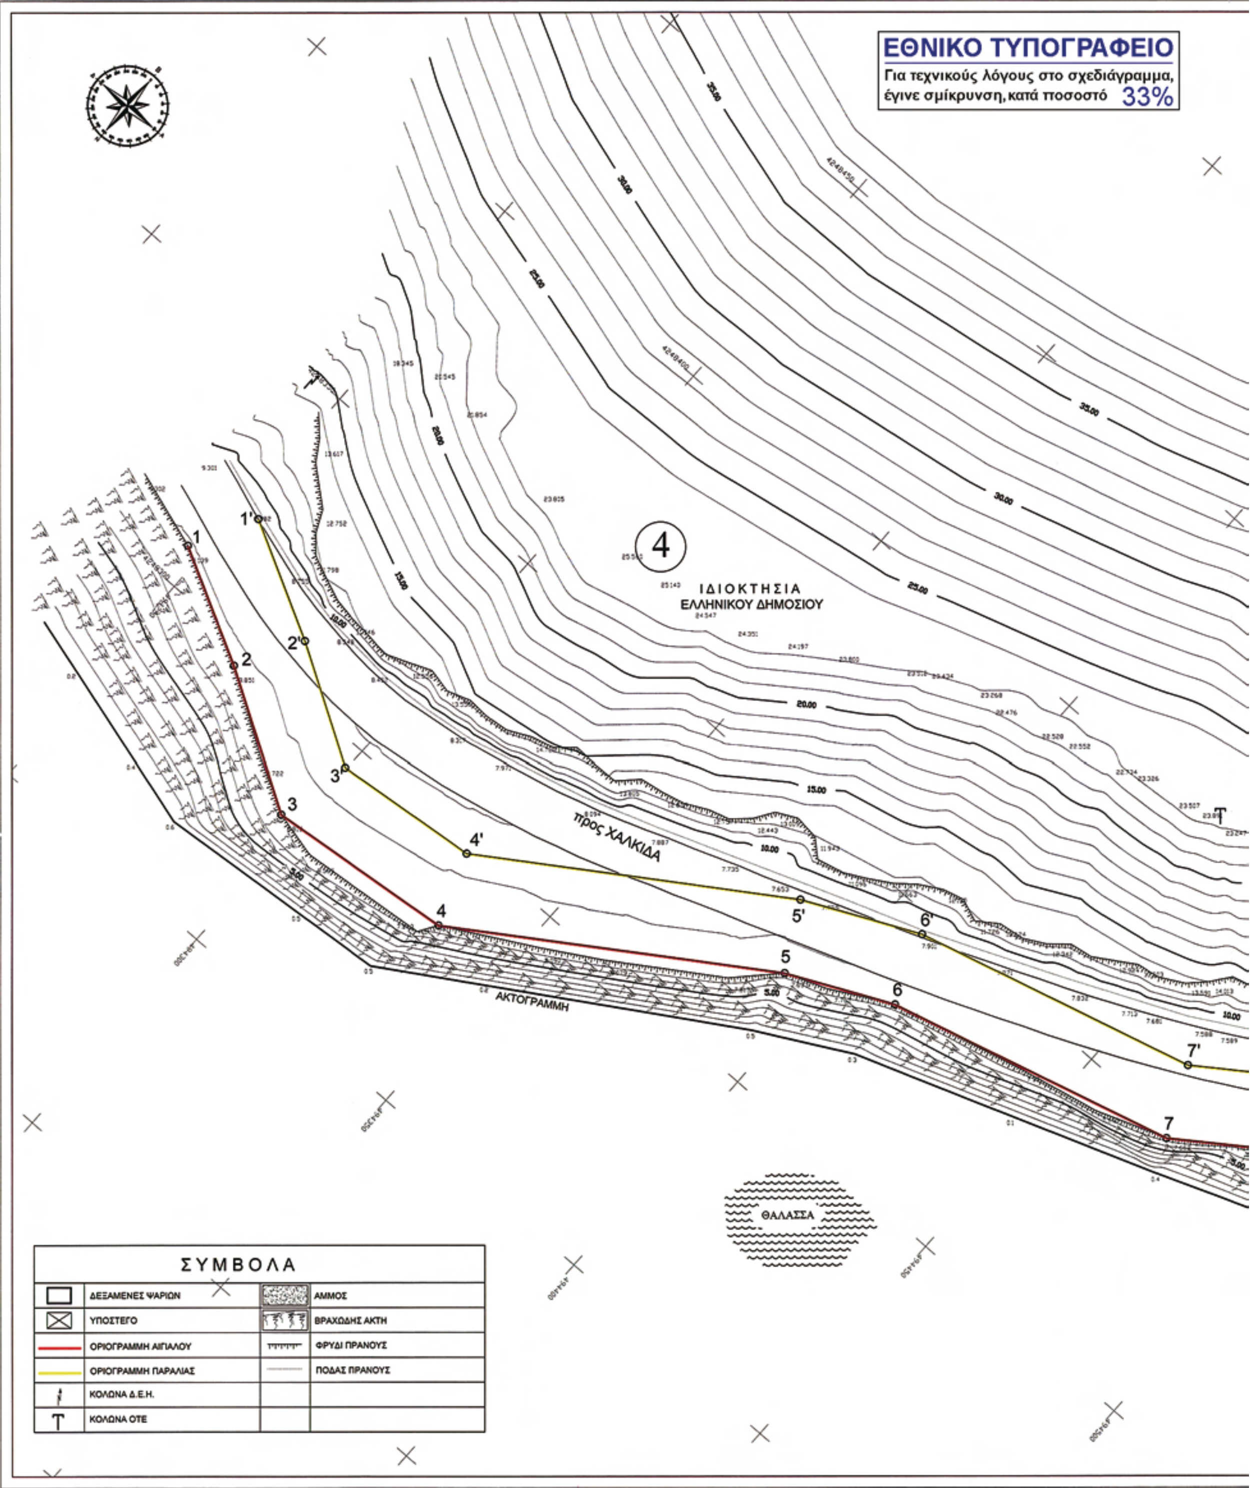
ΕΘΝΙΚΟ ΤΥΠΟΓΡΑΦΕΙΟ
Για τεχνικούς λόγους στο σχεδιάγραμμα, έγινε σμίκρυνση, κατά ποσοστό 33%
4
ΙΔΙΟΚΤΗΣΙΑ
ΕΛΛΗΝΙΚΟΥ ΔΗΜΟΣΙΟΥ
προς ΧΑΛΚΙΔΑ
ΑΚΤΟΓΡΑΜΜΗ
ΘΑΛΑΣΣΑ
ΣΥΜΒΟΛΑ
ΔΕΞΑΜΕΝΕΣ ΨΑΡΙΩΝ
ΥΠΟΣΤΕΓΟ
ΟΡΙΟΓΡΑΜΜΗ ΑΙΓΙΑΛΟΥ
ΟΡΙΟΓΡΑΜΜΗ ΠΑΡΑΛΙΑΣ
ΚΟΛΩΝΑ Δ.Ε.Η.
ΚΟΛΩΝΑ ΟΤΕ
ΑΜΜΟΣ
ΒΡΑΧΩΔΗΣ ΑΚΤΗ
ΦΡΥΔΙ ΠΡΑΝΟΥΣ
ΠΟΔΑΣ ΠΡΑΝΟΥΣ

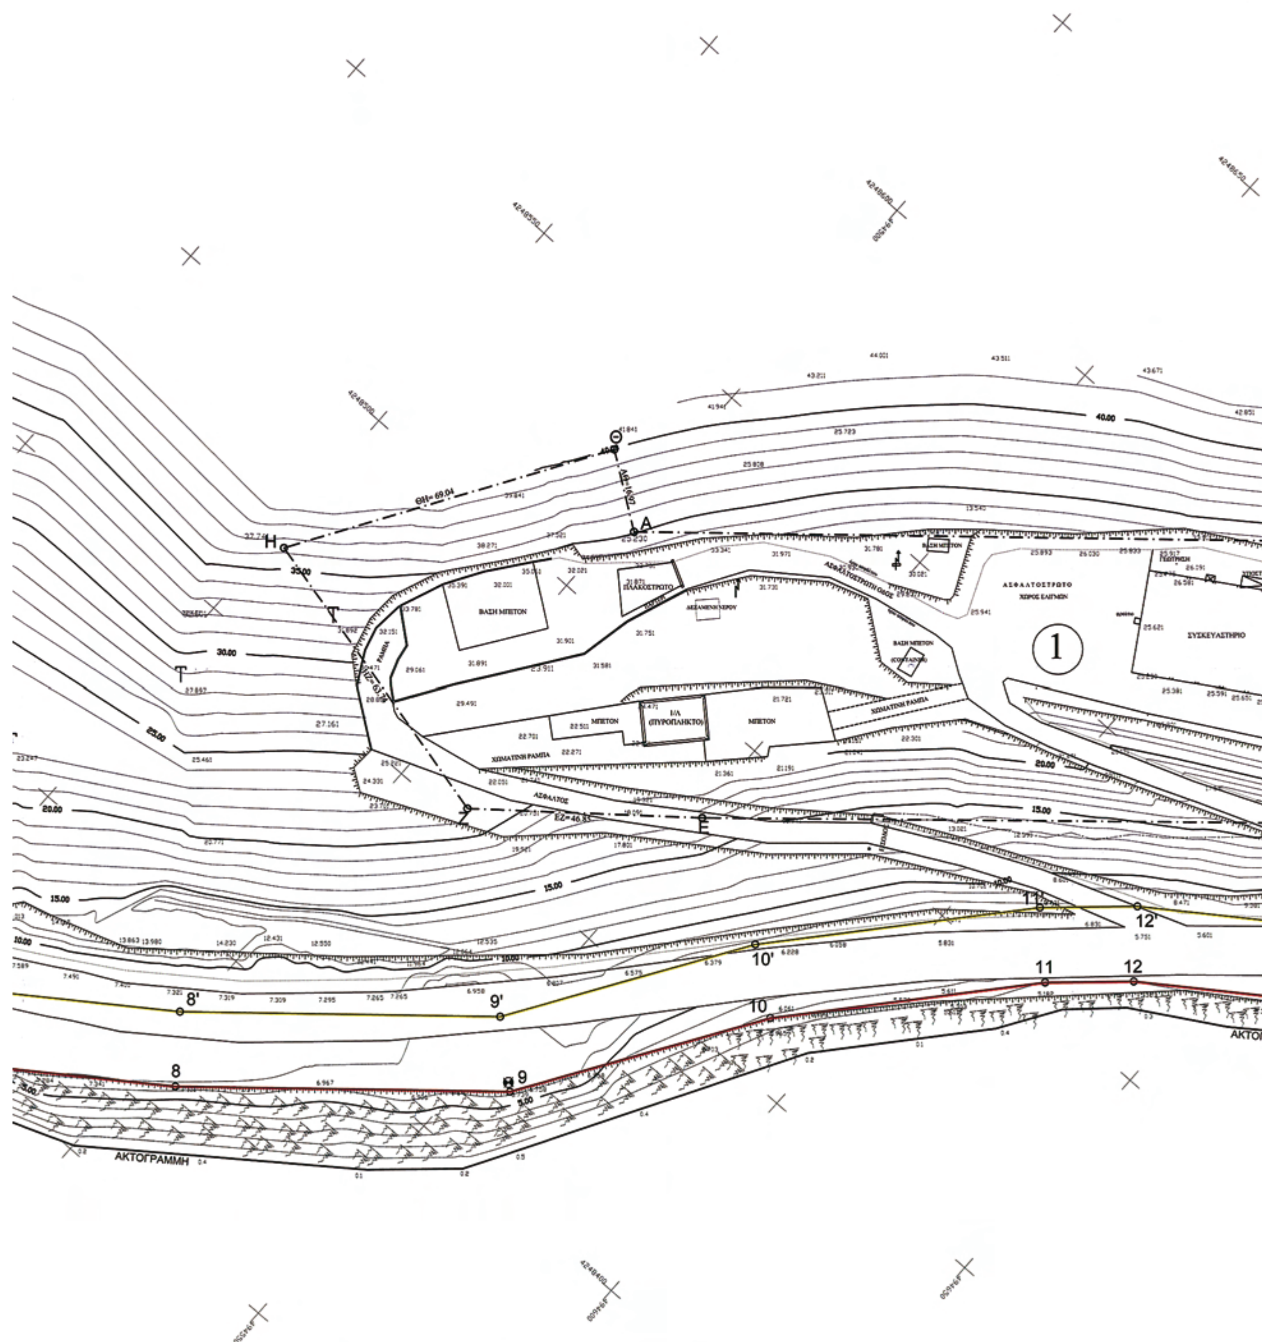
ΒΑΣΗ ΜΠΕΤΟΝ
ΜΠΕΤΟΝ
ΧΩΜΑΤΙΝΗ ΡΑΜΠΑ
ΑΣΦΑΛΤΟΣΤΡΩΤΟ
ΧΩΡΟΣ ΕΛΙΓΜΩΝ
ΣΥΣΚΕΥΑΣΤΗΡΙΟ
1
ΑΚΤΟΓΡΑΜΜΗ

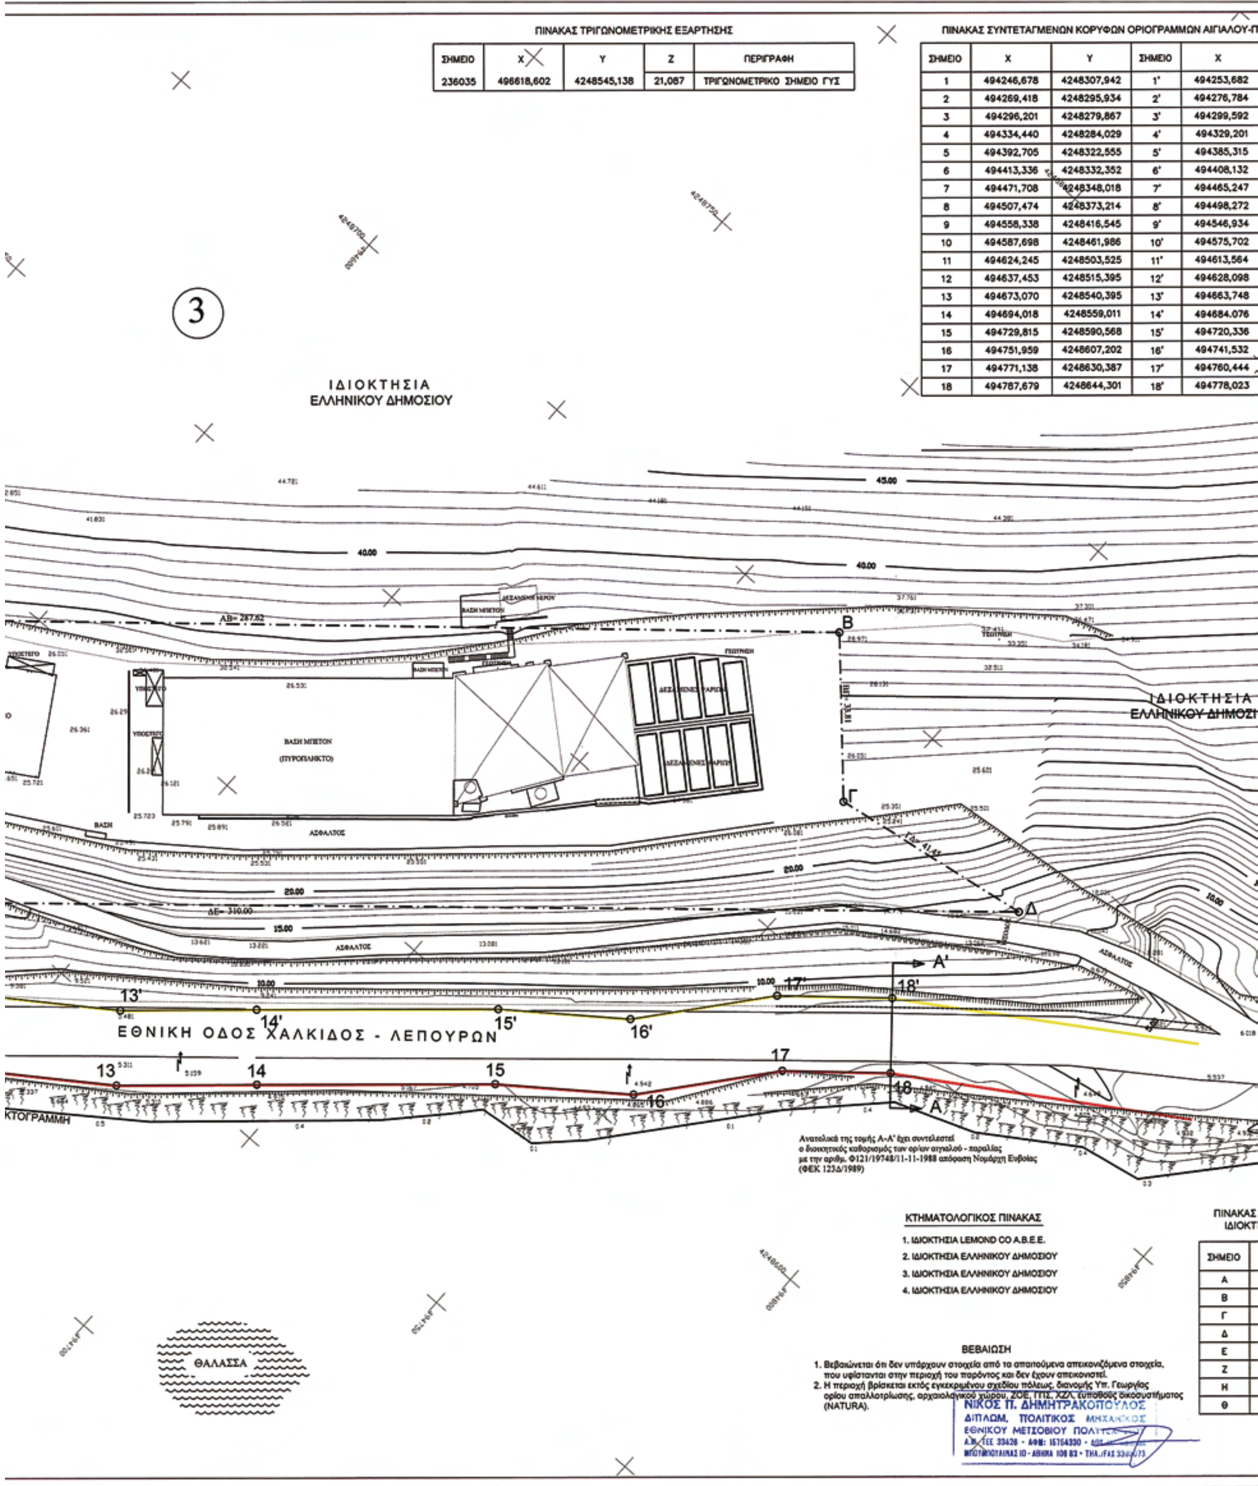

ΠΙΝΑΚΑΣ ΤΡΙΓΩΝΟΜΕΤΡΙΚΗΣ ΕΞΑΡΤΗΣΗΣ

ΣΗΜΕΙΟ	X	Y	Z	ΠΕΡΙΓΡΑΦΗ
236035	496618,602	4248545,138	21,087	ΤΡΙΓΩΝΟΜΕΤΡΙΚΟ ΣΗΜΕΙΟ ΓΥΣ

ΠΙΝΑΚΑΣ ΣΥΝΤΕΤΑΓΜΕΝΩΝ ΚΟΡΥΦΩΝ ΟΡΙΟΓΡΑΜΜΩΝ ΑΙΓΙΑΛΟΥ-Π

ΣΗΜΕΙΟ	X	Y	ΣΗΜΕΙΟ	X
1	494246,678	4248307,942	1'	494253,682
2	494269,418	4248295,934	2'	494276,784
3	494296,201	4248279,867	3'	494299,592
4	494334,440	4248284,029	4'	494329,201
5	494392,705	4248322,555	5'	494385,315
6	494413,336	4248332,352	6'	494408,132
7	494471,708	4248348,018	7'	494465,247
8	494507,474	4248373,214	8'	494498,272
9	494558,338	4248416,545	9'	494546,934
10	494587,698	4248461,986	10'	494575,702
11	494624,245	4248503,525	11'	494613,564
12	494637,453	4248515,395	12'	494628,098
13	494673,070	4248540,395	13'	494663,748
14	494694,018	4248559,011	14'	494684.076
15	494729,815	4248590,568	15'	494720,336
16	494751,959	4248607,202	16'	494741,532
17	494771,138	4248630,387	17'	494760,444
18	494787,679	4248644,301	18'	494778,023

ΚΤΗΜΑΤΟΛΟΓΙΚΟΣ ΠΙΝΑΚΑΣ


1. ΙΔΙΟΚΤΗΣΙΑ LEMOND CO A.B.E.E.
2. ΙΔΙΟΚΤΗΣΙΑ ΕΛΛΗΝΙΚΟΥ ΔΗΜΟΣΙΟΥ
3. ΙΔΙΟΚΤΗΣΙΑ ΕΛΛΗΝΙΚΟΥ ΔΗΜΟΣΙΟΥ
4. ΙΔΙΟΚΤΗΣΙΑ ΕΛΛΗΝΙΚΟΥ ΔΗΜΟΣΙΟΥ

ΠΙΝΑΚΑΣ ... ΙΔΙΟΚΤ...

ΣΗΜΕΙΟ
Α
Β
Γ
Δ
Ε
Ζ
Η
Θ

ΒΕΒΑΙΩΣΗ

1. Βεβαιώνεται ότι δεν υπάρχουν στοιχεία από τα απαιτούμενα απεικονιζόμενα στοιχεία, που υφίστανται στην περιοχή του παρόντος και δεν έχουν απεικονιστεί.
2. Η περιοχή βρίσκεται εκτός εγκεκριμένου σχεδίου πόλεως, διανομής Υπ. Γεωργίας ορίου απαλλοτρίωσης, αρχαιολογικού χώρου, ΖΟΕ, ΓΠΣ, ΧΖΛ, ευπαθούς οικοσυστήματος (NATURA).

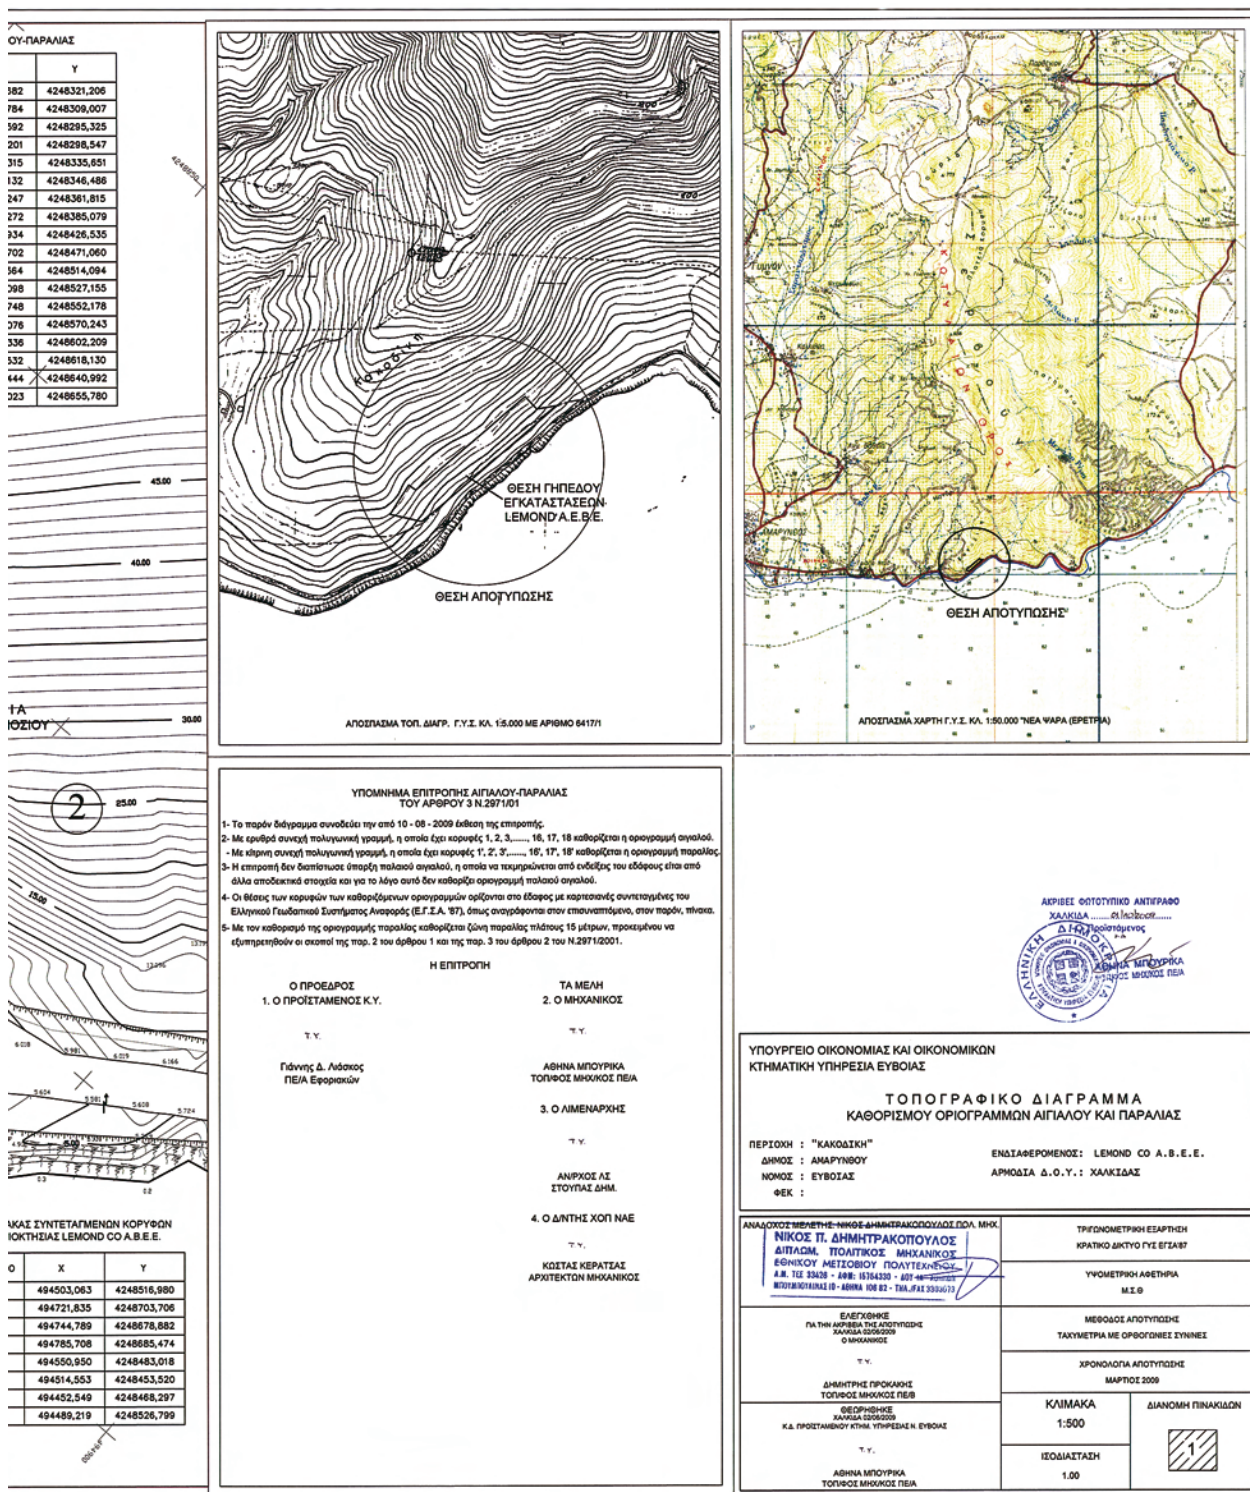

	Y
382	4248321,206
784	4248309,007
592	4248295,325
201	4248298,547
315	4248335,651
132	4248346,486
247	4248361,815
272	4248385,079
934	4248426,535
702	4248471,060
564	4248514,094
098	4248527,155
748	4248552,178
076	4248570,243
336	4248602,209
532	4248618,130
444	4248640,992
023	4248655,780

ΥΠΟΜΝΗΜΑ ΕΠΙΤΡΟΠΗΣ ΑΙΓΙΑΛΟΥ-ΠΑΡΑΛΙΑΣ
ΤΟΥ ΑΡΘΡΟΥ 3 Ν.2971/01

1- Το παρόν διάγραμμα συνοδεύει την από 10 - 08 - 2009 έκθεση της επιτροπής.
2- Με ερυθρά συνεχή πολυγωνική γραμμή, η οποία έχει κορυφές 1, 2, 3,......, 16, 17, 18 καθορίζεται η οριογραμμή αιγιαλού.
- Με κίτρινη συνεχή πολυγωνική γραμμή, η οποία έχει κορυφές 1', 2', 3',......, 16', 17', 18' καθορίζεται η οριογραμμή παραλίας.
3- Η επιτροπή δεν διαπίστωσε ύπαρξη παλαιού αιγιαλού, η οποία να τεκμηριώνεται από ενδείξεις του εδάφους είται από άλλα αποδεικτικά στοιχεία και για το λόγο αυτό δεν καθορίζει οριογραμμή παλαιού αιγιαλού.
4- Οι θέσεις των κορυφών των καθοριζόμενων οριογραμμών ορίζονται στο έδαφος με καρτεσιανές συντεταγμένες του Ελληνικού Γεωδαιτικού Συστήματος Αναφοράς (Ε.Γ.Σ.Α. '87), όπως αναγράφονται στον επισυναπτόμενο, στον παρόν, πίνακα.
5- Με τον καθορισμό της οριογραμμής παραλίας καθορίζεται ζώνη παραλίας πλάτους 15 μέτρων, προκειμένου να εξυπηρετηθούν οι σκοποί της παρ. 2 του άρθρου 1 και της παρ. 3 του άρθρου 2 του Ν.2971/2001.

Η ΕΠΙΤΡΟΠΗ

Ο ΠΡΟΕΔΡΟΣ
1. Ο ΠΡΟΪΣΤΑΜΕΝΟΣ Κ.Υ.
Τ.Υ.
Γιάννης Δ. Λιάσκος
ΠΕ/Α Εφοριακών

ΤΑ ΜΕΛΗ
2. Ο ΜΗΧΑΝΙΚΟΣ
Τ.Υ.
ΑΘΗΝΑ ΜΠΟΥΡΙΚΑ
ΤΟΠ/ΦΟΣ ΜΗΧ/ΚΟΣ ΠΕ/Α

3. Ο ΛΙΜΕΝΑΡΧΗΣ
Τ.Υ.
ΑΝ/ΡΧΟΣ ΛΣ
ΣΤΟΥΠΑΣ ΔΗΜ.

4. Ο Δ/ΝΤΗΣ ΧΟΠ ΝΑΕ
Τ.Υ.
ΚΩΣΤΑΣ ΚΕΡΑΤΖΑΣ
ΑΡΧΙΤΕΚΤΩΝ ΜΗΧΑΝΙΚΟΣ

ΑΚΑΣ ΣΥΝΤΕΤΑΓΜΕΝΩΝ ΚΟΡΥΦΩΝ
ΙΟΚΤΗΣΙΑΣ LEMOND CO A.B.E.E.

Ο	X	Y
	494503,063	4248516,980
	494721,835	4248703,706
	494744,789	4248678,882
	494785,708	4248685,474
	494550,950	4248483,018
	494514,553	4248453,520
	494452,549	4248468,297
	494489,219	4248526,799

ΥΠΟΥΡΓΕΙΟ ΟΙΚΟΝΟΜΙΑΣ ΚΑΙ ΟΙΚΟΝΟΜΙΚΩΝ
ΚΤΗΜΑΤΙΚΗ ΥΠΗΡΕΣΙΑ ΕΥΒΟΙΑΣ

ΤΟΠΟΓΡΑΦΙΚΟ ΔΙΑΓΡΑΜΜΑ
ΚΑΘΟΡΙΣΜΟΥ ΟΡΙΟΓΡΑΜΜΩΝ ΑΙΓΙΑΛΟΥ ΚΑΙ ΠΑΡΑΛΙΑΣ

ΠΕΡΙΟΧΗ : "ΚΑΚΟΔΙΚΗ"
ΔΗΜΟΣ : ΑΜΑΡΥΝΘΟΥ
ΝΟΜΟΣ : ΕΥΒΟΙΑΣ
ΦΕΚ :

ΕΝΔΙΑΦΕΡΟΜΕΝΟΣ: LEMOND CO A.B.E.E.
ΑΡΜΟΔΙΑ Δ.Ο.Υ.: ΧΑΛΚΙΔΑΣ

ΑΝΑΔΟΧΟΣ ΜΕΛΕΤΗΣ: ΝΙΚΟΣ ΔΗΜΗΤΡΑΚΟΠΟΥΛΟΣ ΠΟΛ. ΜΗΧ.
ΝΙΚΟΣ Π. ΔΗΜΗΤΡΑΚΟΠΟΥΛΟΣ
ΔΙΠΛΩΜ. ΠΟΛΙΤΙΚΟΣ ΜΗΧΑΝΙΚΟΣ
ΕΘΝΙΚΟΥ ΜΕΤΣΟΒΙΟΥ ΠΟΛΥΤΕΧΝΕΙΟΥ

ΕΛΕΓΧΘΗΚΕ
ΓΙΑ ΤΗΝ ΑΚΡΙΒΕΙΑ ΤΗΣ ΑΠΟΤΥΠΩΣΗΣ
ΧΑΛΚΙΔΑ 02/06/2009
Ο ΜΗΧΑΝΙΚΟΣ
Τ.Υ.
ΔΗΜΗΤΡΗΣ ΠΡΟΚΑΚΗΣ
ΤΟΠ/ΦΟΣ ΜΗΧ/ΚΟΣ ΠΕ/Β

ΘΕΩΡΗΘΗΚΕ
ΧΑΛΚΙΔΑ 02/06/2009
Κ.Δ. ΠΡΟΪΣΤΑΜΕΝΟΥ ΚΤΗΜ. ΥΠΗΡΕΣΙΑΣ Ν. ΕΥΒΟΙΑΣ
Τ.Υ.
ΑΘΗΝΑ ΜΠΟΥΡΙΚΑ
ΤΟΠ/ΦΟΣ ΜΗΧ/ΚΟΣ ΠΕ/Α

ΤΡΙΓΩΝΟΜΕΤΡΙΚΗ ΕΞΑΡΤΗΣΗ: ΚΡΑΤΙΚΟ ΔΙΚΤΥΟ ΓΥΣ ΕΓΣΑ'87
ΥΨΟΜΕΤΡΙΚΗ ΑΦΕΤΗΡΙΑ: Μ.Σ.Θ
ΜΕΘΟΔΟΣ ΑΠΟΤΥΠΩΣΗΣ: ΤΑΧΥΜΕΤΡΙΑ ΜΕ ΟΡΘΟΓΩΝΙΕΣ ΣΥΝ/ΝΕΣ
ΧΡΟΝΟΛΟΓΙΑ ΑΠΟΤΥΠΩΣΗΣ: ΜΑΡΤΙΟΣ 2009
ΚΛΙΜΑΚΑ: 1:500
ΙΣΟΔΙΑΣΤΑΣΗ: 1.00
ΔΙΑΝΟΜΗ ΠΙΝΑΚΙΔΩΝ: 1

Η παρούσα απόφαση μαζί με την έκθεση και τα διαγράμματα που προαναφέραμε, να δημοσιευθούν στην Εφημερίδα της Κυβερνήσεως.

Λαμία, 21 Οκτωβρίου 2009

Ο Γενικός Γραμματέας Περιφέρειας κ.α.α.
Ο Γενικός Διευθυντής
ΠΑΝ. ΕΥΜΟΡΦΟΠΟΥΛΟΣ

ΕΘΝΙΚΟ ΤΥΠΟΓΡΑΦΕΙΟ

ΕΦΗΜΕΡΙΣ ΤΗΣ ΚΥΒΕΡΝΗΣΕΩΣ

ΠΕΡΙΦΕΡΕΙΑΚΑ ΓΡΑΦΕΙΑ ΠΩΛΗΣΗΣ Φ.Ε.Κ.

ΘΕΣΣΑΛΟΝΙΚΗ - Βασ. Όλγας 227 **23104 23956**
ΠΕΙΡΑΙΑΣ - Ευριπίδου 63 **210 4135228**
ΠΑΤΡΑ - Κορίνθου 327 **2610 638109**
ΙΩΑΝΝΙΝΑ - Διοικητήριο **26510 87215**
ΚΟΜΟΤΗΝΗ - Δημοκρατίας 1 **25310 22858**
ΛΑΡΙΣΑ - Διοικητήριο **2410 597449**
ΚΕΡΚΥΡΑ - Σαμαρά 13 **26610 89122**
ΗΡΑΚΛΕΙΟ - Πεδιάδος 2 **2810 300781**
ΜΥΤΙΛΗΝΗ - Πλ. Κωνσταντινουπόλεως 1 **22510 46654**

ΤΙΜΗ ΠΩΛΗΣΗΣ ΦΥΛΛΩΝ ΤΗΣ ΕΦΗΜΕΡΙΔΟΣ ΤΗΣ ΚΥΒΕΡΝΗΣΕΩΣ

Σε έντυπη μορφή

- Για τα Φ.Ε.Κ. από 1 μέχρι 16 σελίδες σε 1 €, προσαυξανόμενη κατά 0,20 € για κάθε επιπλέον οκτασέλιδο ή μέρος αυτού.
- Για τα φωτοαντίγραφα Φ.Ε.Κ. σε 0,15 € ανά σελίδα.

Σε μορφή DVD/CD

Τεύχος	Ετήσια έκδοση	Τριμηνιαία έκδοση	Μηνιαία έκδοση
Α΄	150 €	40 €	15 €
Β΄	300 €	80 €	30 €
Γ΄	50 €	-	-
Υ.Ο.Δ.Δ.	50 €	-	-
Δ΄	110 €	30 €	-

Τεύχος	Ετήσια έκδοση	Τριμηνιαία έκδοση	Μηνιαία έκδοση
Α.Α.Π.	110 €	30 €	-
Ε.Β.Ι.	100 €	-	-
Α.Ε.Δ.	5 €	-	-
Δ.Δ.Σ.	200 €	-	20 €
Α.Ε. - Ε.Π.Ε. και **Γ.Ε.ΜΗ.**	-	-	100 €

- Η τιμή πώλησης μεμονωμένων Φ.Ε.Κ. σε μορφή cd-rom από εκείνα που διατίθενται σε ψηφιακή μορφή και μέχρι 100 σελίδες, σε 5 € προσαυξανόμενη κατά 1 € ανά 50 σελίδες.
- Η τιμή πώλησης σε μορφή cd-rom/dvd, δημοσιευμάτων μιας εταιρείας στο τεύχος Α.Ε.-Ε.Π.Ε. και Γ.Ε.ΜΗ. σε 5 € ανά έτος.

ΠΑΡΑΓΓΕΛΙΑ ΚΑΙ ΑΠΟΣΤΟΛΗ Φ.Ε.Κ.: Τηλεφωνικά: 210 4071010 - fax: 210 4071010 - internet: http://www.et.gr

ΕΤΗΣΙΕΣ ΣΥΝΔΡΟΜΕΣ Φ.Ε.Κ.

Τεύχος	Έντυπη μορφή	Ψηφιακή Μορφή
Α΄	225 €	190 €
Β΄	320 €	225 €
Γ΄	65 €	Δωρεάν
Υ.Ο.Δ.Δ.	65 €	Δωρεάν
Δ΄	160 €	80 €
Α.Α.Π.	160 €	80 €
Ε.Β.Ι.	65 €	33 €

Τεύχος	Έντυπη μορφή	Ψηφιακή Μορφή
Α.Ε.Δ.	10 €	Δωρεάν
Α.Ε. - Ε.Π.Ε. και **Γ.Ε.ΜΗ.**	2.250 €	645 €
Δ.Δ.Σ.	225 €	95 €
Α.Σ.Ε.Π.	70€	Δωρεάν
Ο.Π.Κ.	-	Δωρεάν
Α΄+ Β΄+ Δ΄ + Α.Α.Π.	-	450 €

- Το τεύχος Α.Σ.Ε.Π. (έντυπη μορφή) θα αποστέλλεται σε συνδρομητές ταχυδρομικά, με την επιβάρυνση των 70 €, ποσό το οποίο αφορά τα ταχυδρομικά έξοδα.
- Για την παροχή πρόσβασης μέσω διαδικτύου σε Φ.Ε.Κ. προηγουμένων ετών και συγκεκριμένα στα τεύχη: **α)** Α, Β, Δ, Α.Α.Π., Ε.Β.Ι. και Δ.Δ.Σ., η τιμή προσαυξάνεται, πέραν του ποσού της ετήσιας συνδρομής του 2007, κατά 40 € ανά έτος και ανά τεύχος και **β)** για το τεύχος Α.Ε.-Ε.Π.Ε. & Γ.Ε.ΜΗ., κατά 60 € ανά έτος παλαιότητας.

* Η καταβολή γίνεται σε όλες τις Δημόσιες Οικονομικές Υπηρεσίες (Δ.Ο.Υ.). Το πρωτότυπο διπλότυπο (έγγραφο αριθμ. πρωτ. 9067/28.2.2005 2η Υπηρεσία Επιτρόπου Ελεγκτικού Συνεδρίου) με φροντίδα των ενδιαφερομένων, πρέπει να αποστέλλεται ή να κατατίθεται στο Εθνικό Τυπογραφείο (Καποδιστρίου 34, Τ.Κ. 104 32 Αθήνα).
* Σημειώνεται ότι φωτοαντίγραφα διπλοτύπων, ταχυδρομικές Επιταγές για την εξόφληση της συνδρομής, δεν γίνονται δεκτά και θα επιστρέφονται.
* Οι οργανισμοί τοπικής αυτοδιοίκησης, τα νομικά πρόσωπα δημοσίου δικαίου, τα μέλη της Ένωσης Ιδιοκτητών Ημερησίου Τύπου Αθηνών και Επαρχίας, οι τηλεοπτικοί και ραδιοφωνικοί σταθμοί, η Ε.Σ.Η.Ε.Α., τα τριτοβάθμια συνδικαλιστικά Όργανα και οι τριτοβάθμιες επαγγελματικές ενώσεις δικαιούνται έκπτωσης πενήντα τοις εκατό (50%) επί της ετήσιας συνδρομής (τρέχον έτος + παλαιότητα).
* Το ποσό υπέρ Τ.Α.Π.Ε.Τ. [5% επί του ποσού συνδρομής (τρέχον έτος + παλαιότητα)], καταβάλλεται ολόκληρο (Κ.Α.Ε. 3512) και υπολογίζεται πριν την έκπτωση.
* Στην Ταχυδρομική συνδρομή του τεύχους Α.Σ.Ε.Π. δεν γίνεται έκπτωση.

Πληροφορίες για δημοσιεύματα που καταχωρούνται στα Φ.Ε.Κ. στο τηλ.: 210 5279000.
Φωτοαντίγραφα παλαιών Φ.Ε.Κ.: Μάρνη 8 τηλ.: 210 8220885, 210 8222924, 210 5279050.
Οι πολίτες έχουν τη δυνατότητα ελεύθερης ανάγνωσης των δημοσιευμάτων που καταχωρούνται σε όλα τα τεύχη της Εφημερίδας της Κυβερνήσεως πλην εκείνων που καταχωρούνται στο τεύχος Α.Ε.-Ε.Π.Ε και Γ.Ε.ΜΗ., από την ιστοσελίδα του Εθνικού Τυπογραφείου (www.et.gr).

Οι υπηρεσίες εξυπηρέτησης πολιτών λειτουργούν καθημερινά από 08:00 μέχρι 13:00



ΑΠΟ ΤΟ ΕΘΝΙΚΟ ΤΥΠΟΓΡΑΦΕΙΟ
ΚΑΠΟΔΙΣΤΡΙΟΥ 34 * ΑΘΗΝΑ 104 32 * ΤΗΛ. 210 52 79 000 * FAX 210 52 21 004
ΗΛΕΚΤΡΟΝΙΚΗ ΔΙΕΥΘΥΝΣΗ: http://www.et.gr – e-mail: webmaster.et@et.gr